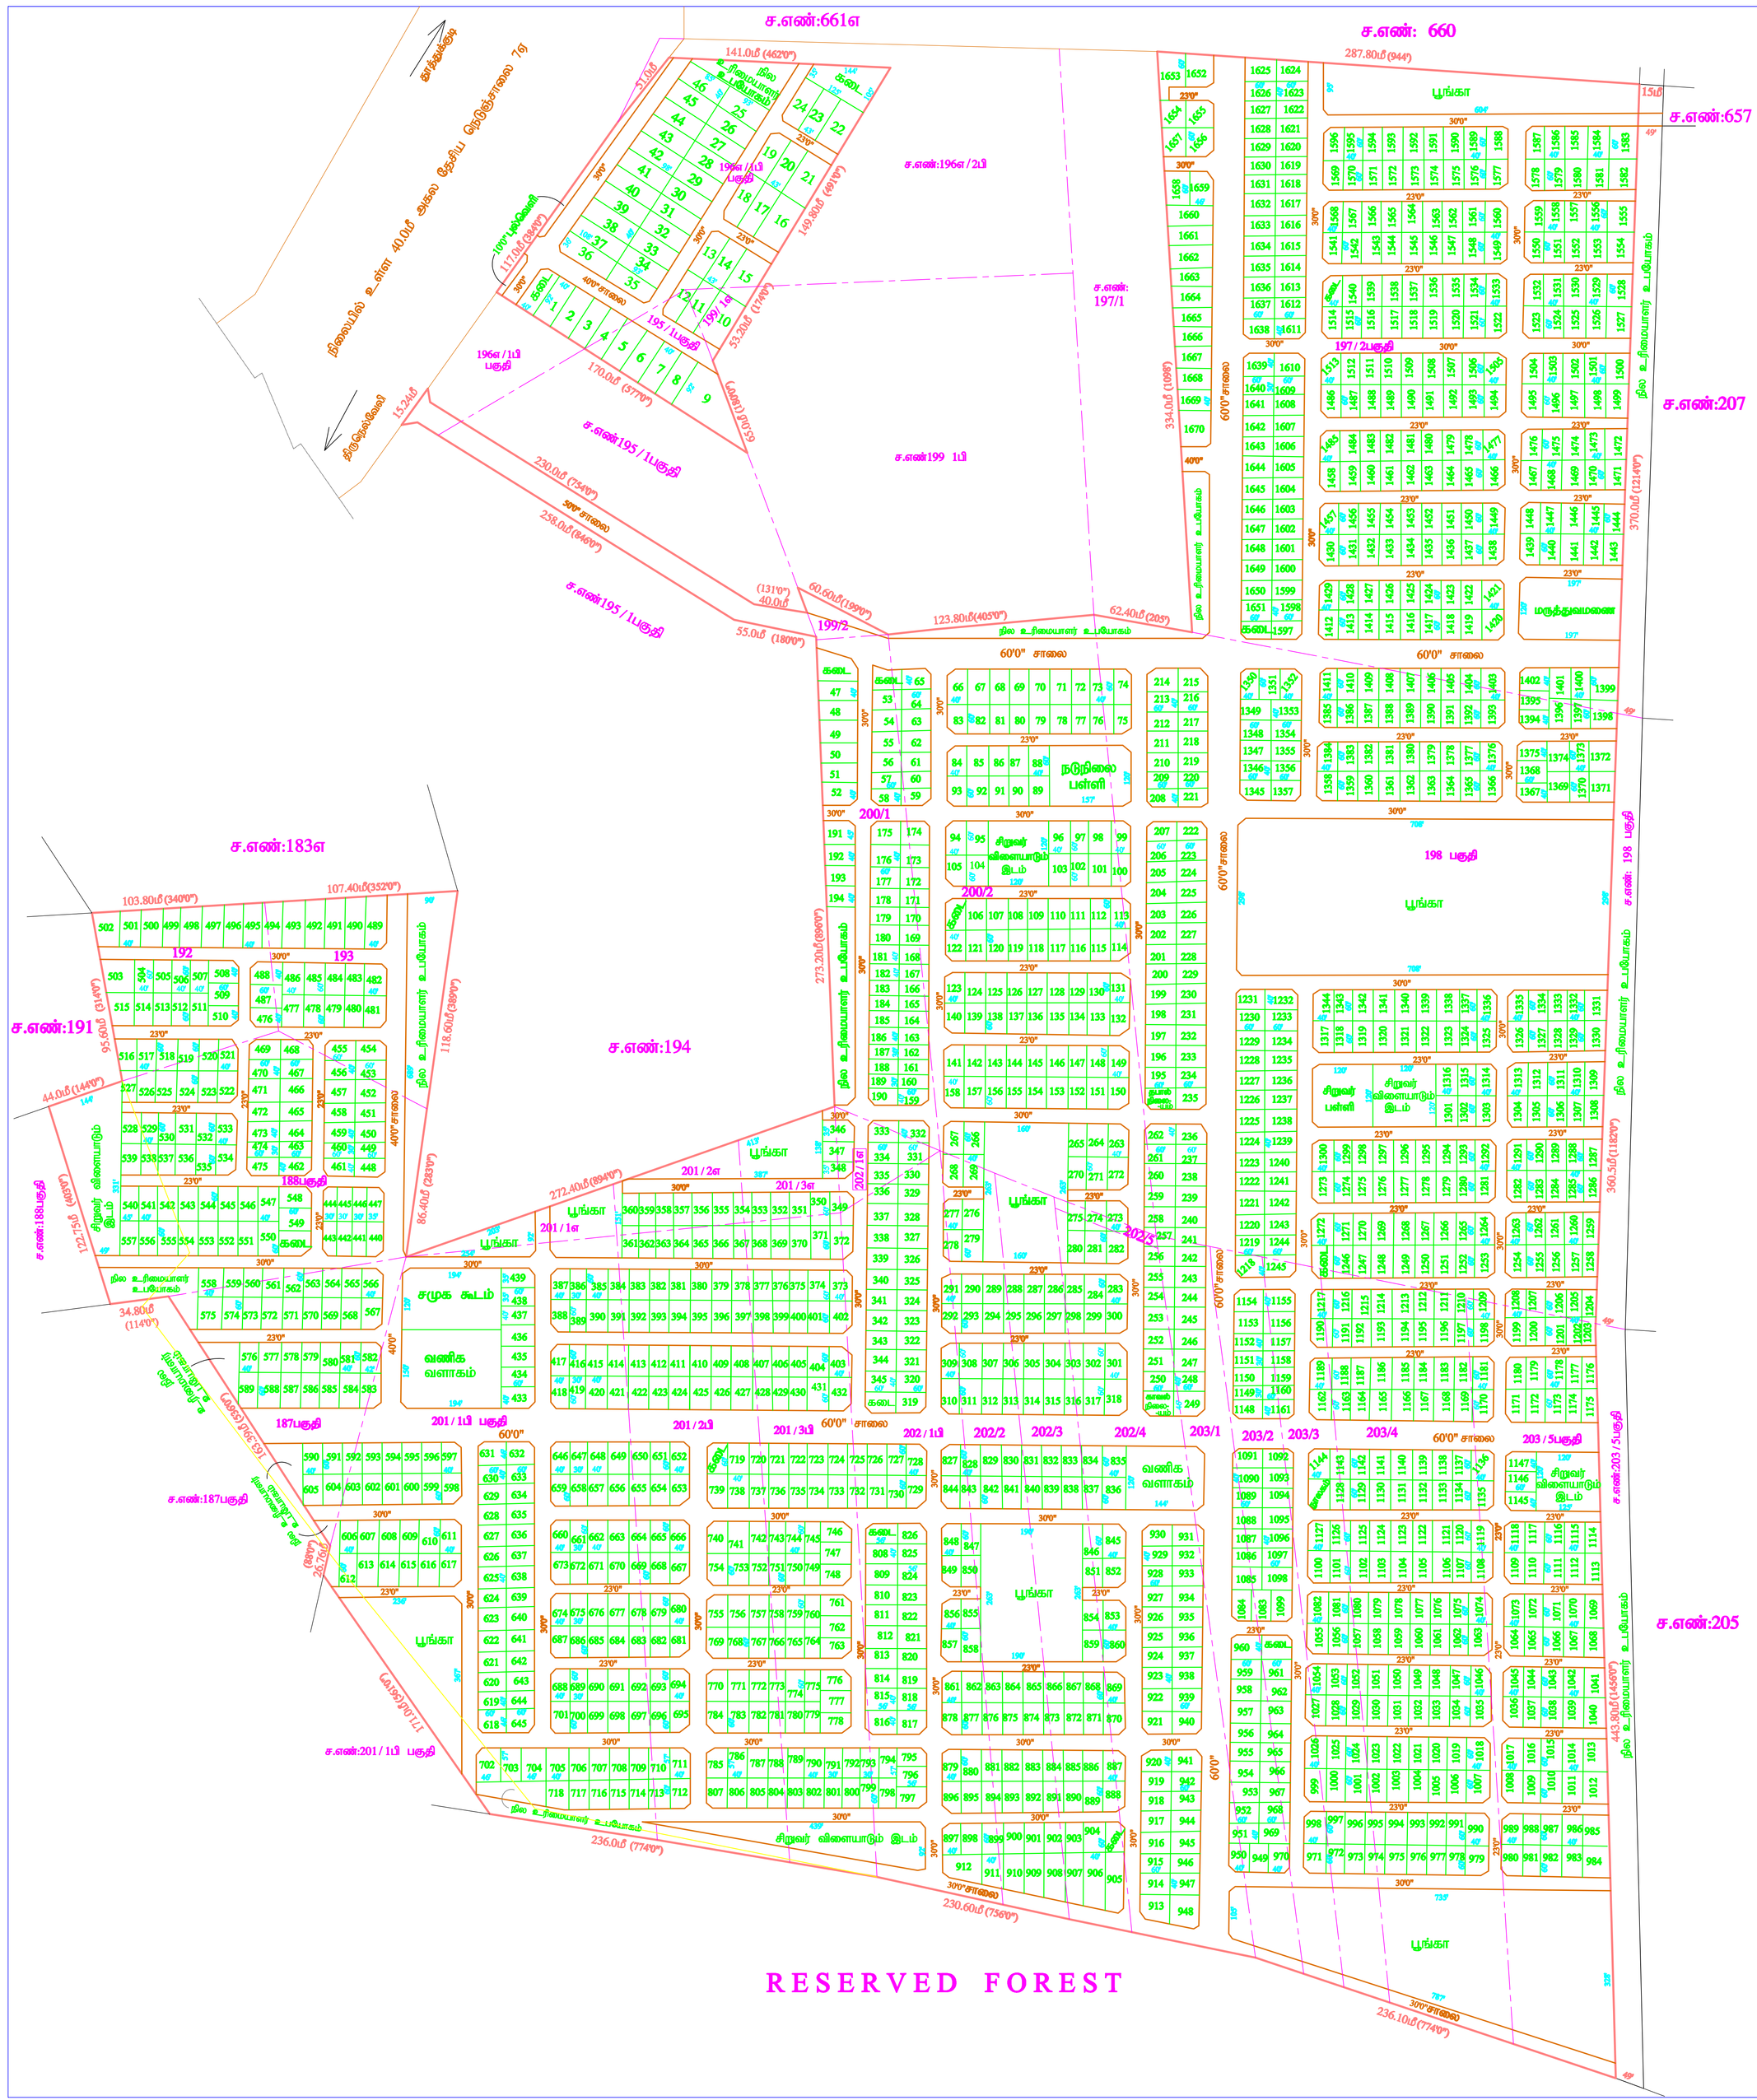

யூ போத்தீஸ் கார்டன் சிட்டி

அரசு அங்கிகாரம் பெற்ற விட்டுமனைகள்

கீழவல்லநாடு ஊராட்சி

தூத்துக்குடி மாவட்டம், ஸ்ரீவைகுண்டம் வட்டம்,
கீழவல்லநாடு கிராமம், நில அளவை எண்கள்:187பகுதி, 188பகுதி, 192, 193, 195/1பகுதி, 2பகுதி, 196எ/1பிபகுதி, 197/2பகுதி, 198பகுதி, 199/1எ, 2பகுதி, 200/1, 2, 201/1எ, 1பி பகுதி, 2எ, 2பி, 3எ, 3பி, 202/1எ, 1பி, 2, 3, 4, 5 மற்றும் 203/1, 2, 3, 4, 5பாகத்தில் அமையும் குடியிருப்பு மனைப்பிரிவின் தொழில்நுட்ப ஒப்புதல் வரைபடம்.

அளவு : 1cm=15.0m அல்லது 1:1500

கோப்பு எண்: 22960/2005 எல்.எ. 1

வ

குறிப்பு:

மொத்த பரப்பளவு - 157.90ஏக்கர்(அல்லது) 6878124ச.அடி

கோரிய மனைகள் - 1897

ஒதுக்கிய மனைகள் - 1670

பொது ஒதுக்கீடுகள்:

பூங்கா - 602639ச.அடி	708334ச.அடி	10.29%
புல்வெளி - 4264ச.அடி		
சிறுவர் விளையாடும் இடம் - 101431ச.அடி		
கடைகள் - 45124 ச.அடி	91698ச.அடி	1.33%
வணிக வளாகம் - 46574ச.அடி		
மருத்துவமனை - 23640ச.அடி		
நடுநிலைப்பள்ளி - 18840ச.அடி		
சமுதாயகூடம் - 23280ச.அடி		
சிறுவர் பள்ளி - 14400 ச.அடி		
காவல்நிலையம் - 2760 ச.அடி		
நூல் நிலையம் - 2400 ச.அடி		
தபால் நிலையம் - 2760 ச.அடி		
உத்தேச சாலை - 1676923 ச.அடி 24.38 %		
நிலையில் உள்ள சாலை		
மனைப்பிரிவு எல்லை		

	முலைமுடக்கு	கட்டிடவரம்பு
23'0"(மீ) 30'0" சாலைக்கு :	5'0" x 5'0"	5'0"
40'0"(மீ) 50'0" சாலைக்கு :	10'0"x10'0"	10'0"
60'0" சாலைக்கு :	15'0"x15'0"	15'0"

நிபந்தனை:

இம்மனைப்பிரிவுக்கு இறுதி ஒப்புதல் வழங்கும் முன் இடத்தில் எந்தவித நில ஆர்ஜித நடவடிக்கையும் இல்லை என்பதையும், எந்த துறைக்காகவும் நில ஆர்ஜிதப்பட்டியல் மாவட்ட வருவாய் அலுவலரால் பெறப்படவில்லை என்பதையும் ஊராட்சி தலைவர் உறுதி செய்து கொள்ள வேண்டும்.

ம.வ. / ந.ஊ.இ.எண்: 170 / 2005